


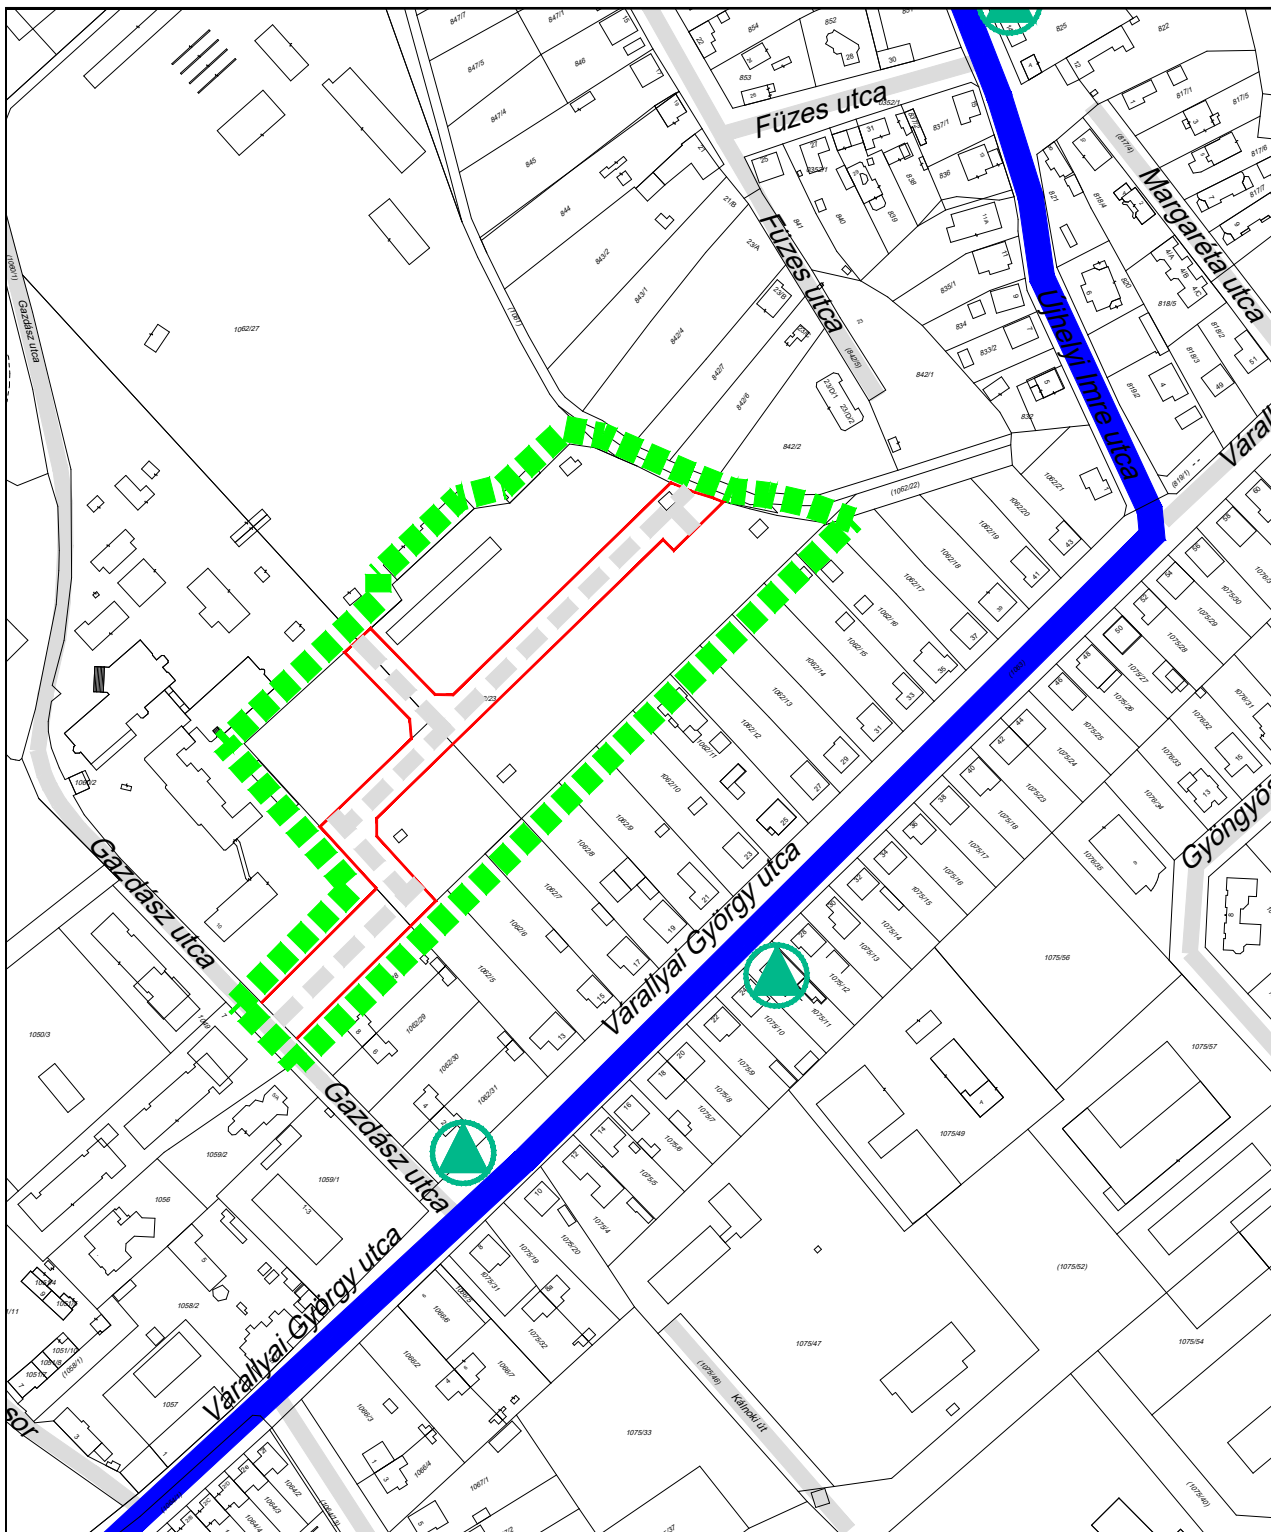

MOSONMAGYARÓVÁR
TELEPÜLÉSRENDEZÉSI TERV
MÓDOSÍTÁS
TERÜLETFELHASZNÁLÁSI TERV
KÖZFORGALMÚ KÖZLEKEDÉSI HELYSZÍNRAJZ

M 1 : 3 000



JELMAGYARÁZAT

	gyűjtőút
	kiszolgálóút
	tervezett kiszolgálóút
	buszmegálló
	módosítással érintett terület határa

REGIOPLAN

Környezet- és Településtervező KFT.
9022 Győr, Újkapu u. 13.
Tel: 96/529-751, 30/5038214
e-mail: regioplan@regioplan.hu



Megrendelő neve:	Mosonmagyaróvár Város Önkormányzata	Munkaszám:	Rp.I.107-15
Munka neve:	Mosonmagyaróvár város településrendezési terv módosítása	Méretarány:	M 1 : 3000
Munkarész neve:	Területfelhasználási terv	Rajzszám:	A-1
Rajz címe:	Közlekedés szerkezeti helyszínrajz	Dokumentálás dátuma:	2020. 11.
Felelős településtervező	Kalmár Ágnes	Településrendezés társtervező	Szabó Lilla okl. településmérnök
Kalmár Ágnes	TT-08-0479/08	Felelős közműtervező:	Ferenczi Huba
Felelős közlekedéstervező:	Réder Tibor	TH-T08-0253	TV-T08-0253
Réder Tibor	Tk0 08-0133		

A tervezési alaptérkép az állami alapadatok felhasználásával készült