
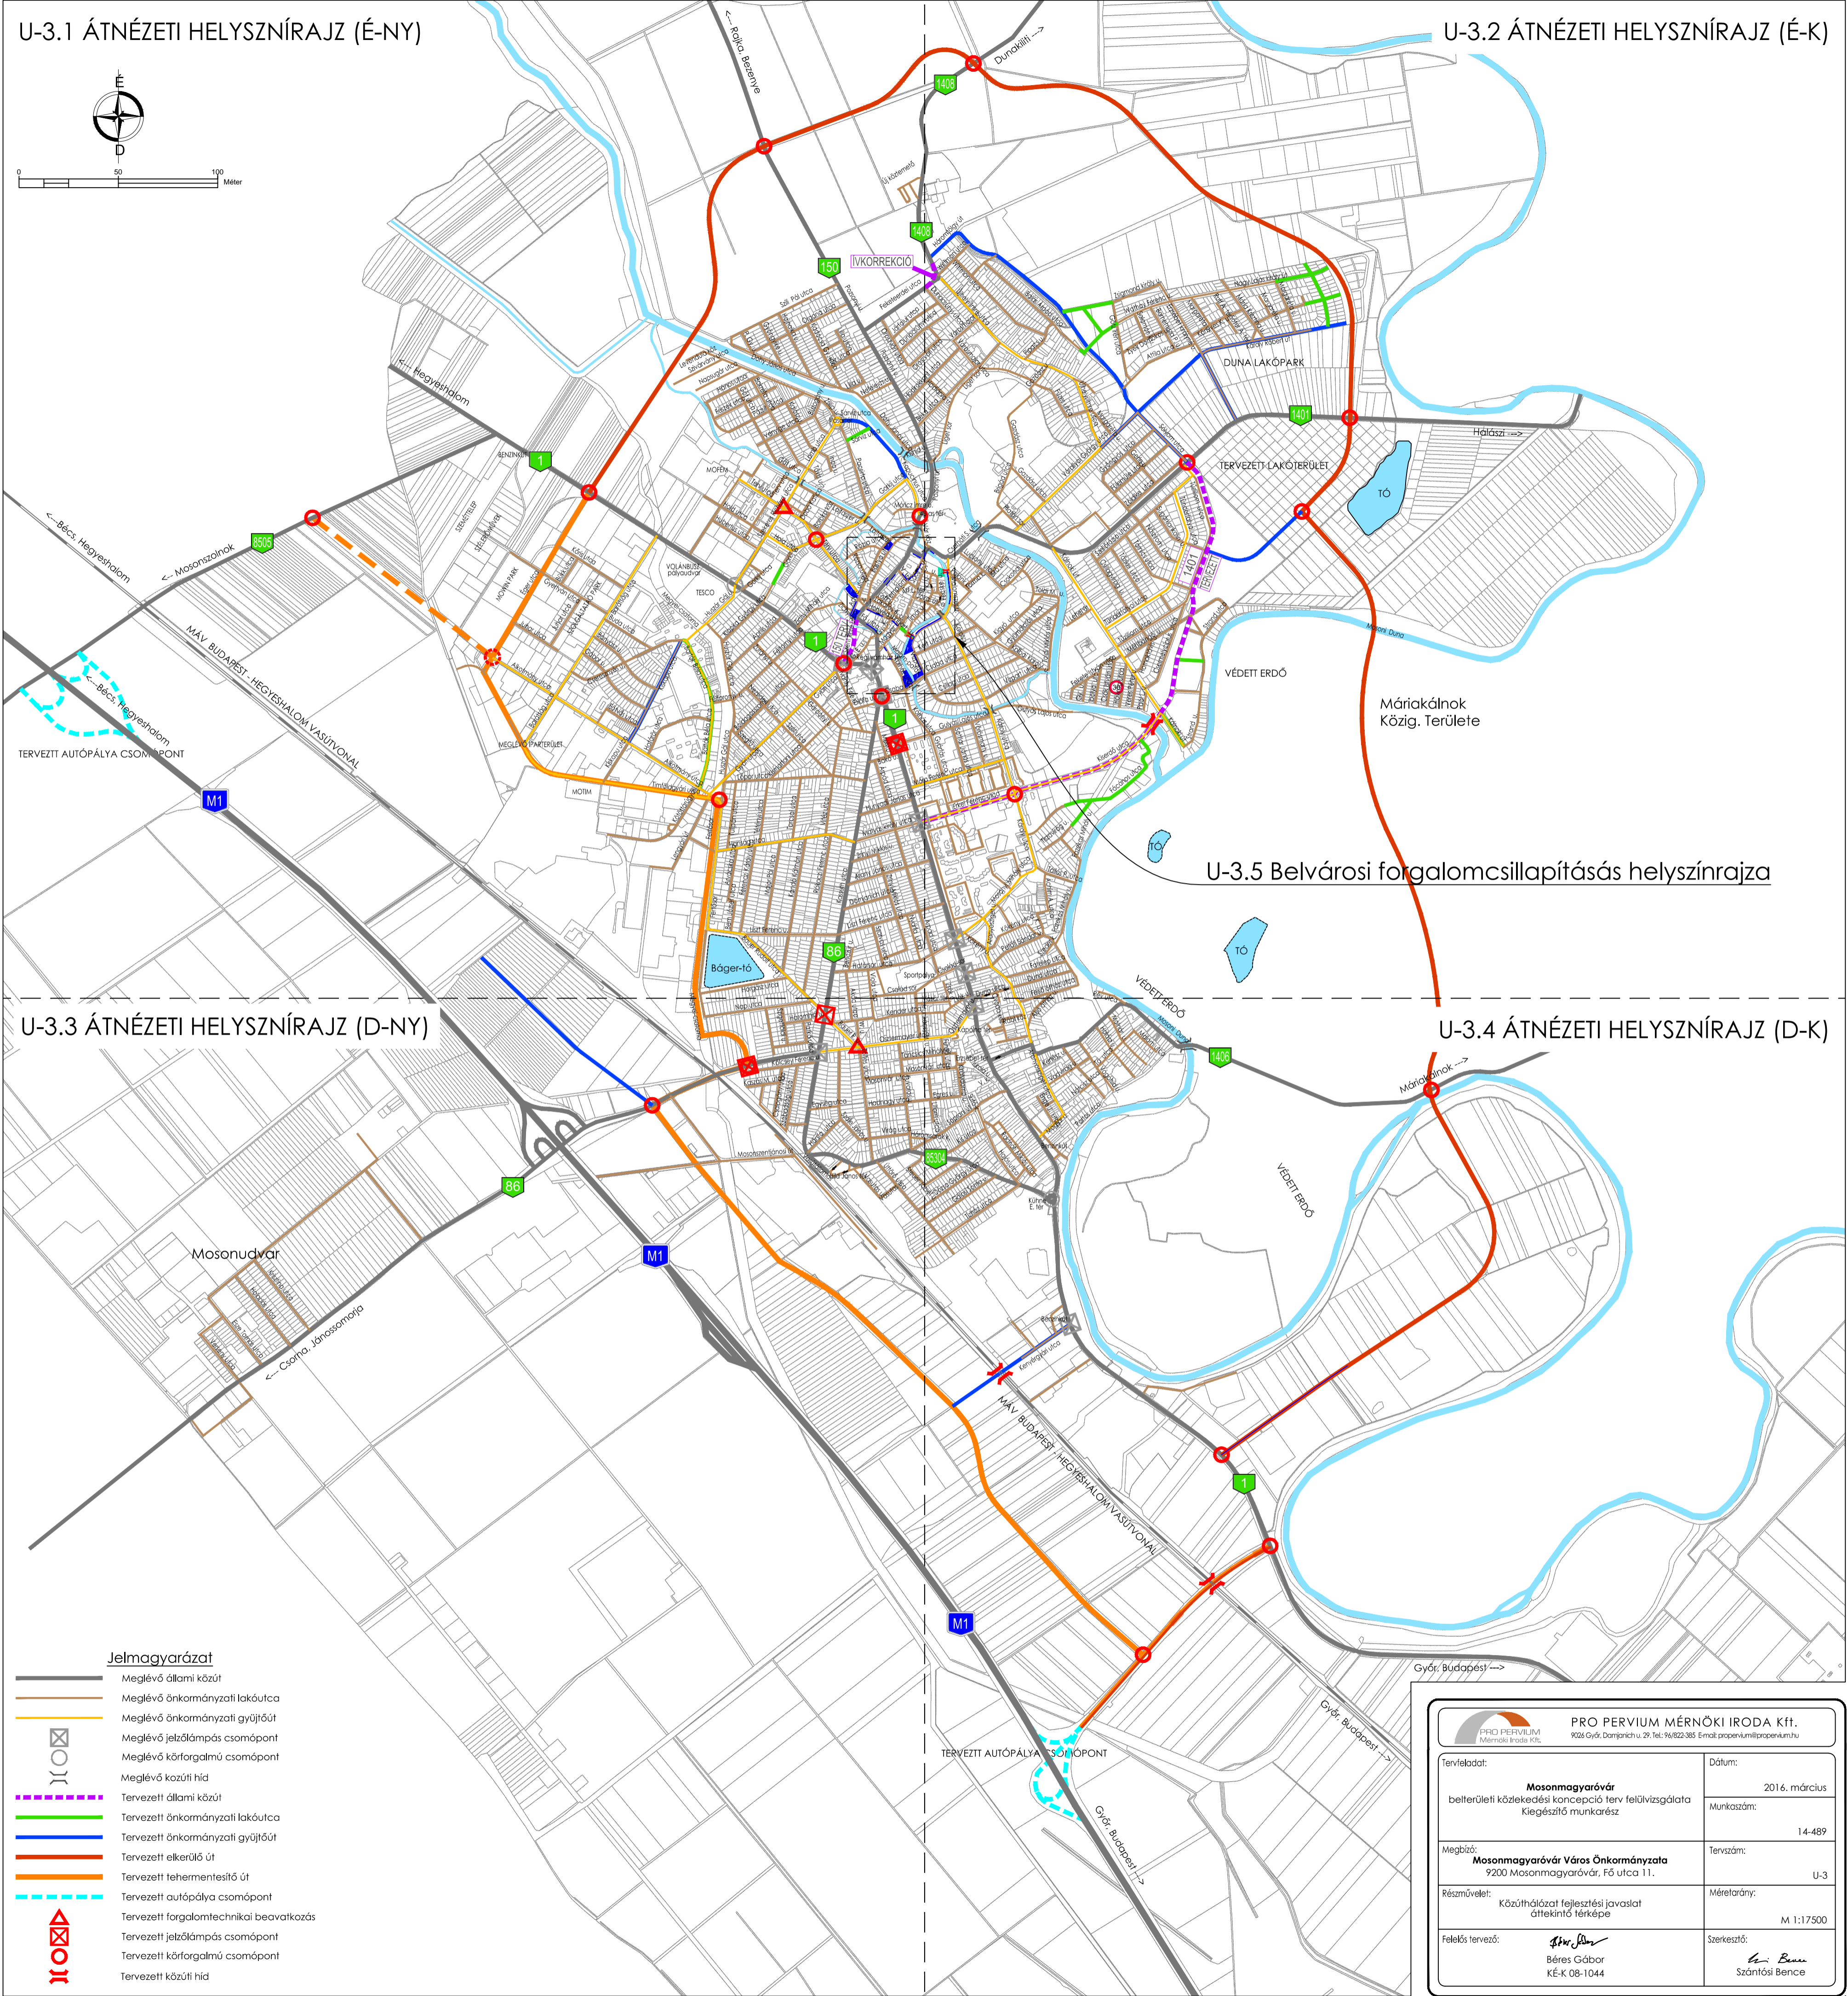


U-3.1 ÁTNÉZETI HELYSZNÍRAJZ (É-NY)

U-3.2 ÁTNÉZETI HELYSZNÍRAJZ (É-K)

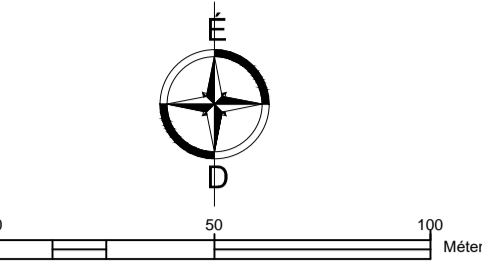

U-3.3 ÁTNÉZETI HELYSZNÍRAJZ (D-NY)

U-3.4 ÁTNÉZETI HELYSZNÍRAJZ (D-K)

U-3.5 Belvárosi forgalomcsillapításás helyszínrajza

Jelmagyarázat

- Meglévő állami közút
- Meglévő önkormányzati lakóútca
- Meglévő önkormányzati gyűjtőút
- Meglévő jelzőlámpás csomópont
- Meglévő körforgalmú csomópont
- Meglévő közúti híd
- Tervezett állami közút
- Tervezett önkormányzati lakóútca
- Tervezett önkormányzati gyűjtőút
- Tervezett elkerülő út
- Tervezett tehermentesítő út
- Tervezett autópálya csomópont
- Tervezett forgalomtechnikai beavatkozás
- Tervezett jelzőlámpás csomópont
- Tervezett körforgalmú csomópont
- Tervezett közúti híd

<div>PRO PERVIUM Mérnöki Iroda Kft.</div> <div>PRO PERVIUM Mérnöki Iroda Kft. 9026 Győr, Damjanich u. 29. Tel: 96/822-385 E-mail: properivum@properivum.hu</div>	
Terveletadat: <div><b>Mosonmagyaróvár</b> belterületi közlekedési koncepció terv felülvizsgálata kiegészítő munkarész</div>	Dátum: <div>2016. március</div>
Megbízó: <div><b>Mosonmagyaróvár Város Önkormányzata</b> 9200 Mosonmagyaróvár, Fő utca 11.</div>	Munkaszám: <div>14-489</div>
Részművelet: <div>Közüthálózati fejlesztési javaslat áttekintő térképe</div>	Tervszám: <div>U-3</div>
Felelős tervező: <div> Béres Gábor KÉ-K 08-1044</div>	Méretarány: <div>M 1:17500</div>
	Szerkesztő: <div> Szántósi Bence</div>